



UFFICIO TECNICO ERARIALE di

Comune di Sez. Cens. Allegato a nota di volture N° dell'anno

Estratto di mappa che si rilascia esclusivamente a scopo di frazionamento a termini dell'articolo 57 del Testo Unico delle leggi sul Nuovo Catasto Terreni, modificato dall'art. 1 della legge 17 agosto 1941, n° 1043; soggetto ai soli diritti di disegno (tributi speciali) ai sensi del D. L. 11 maggio 1947, n° 378 e successive modificazioni.


..... 11 19.....

L'INGEGNERE CAPO ERARIALE

PREZZO
di
VENDITA
L. 20

CASO A

FOGLIO 12

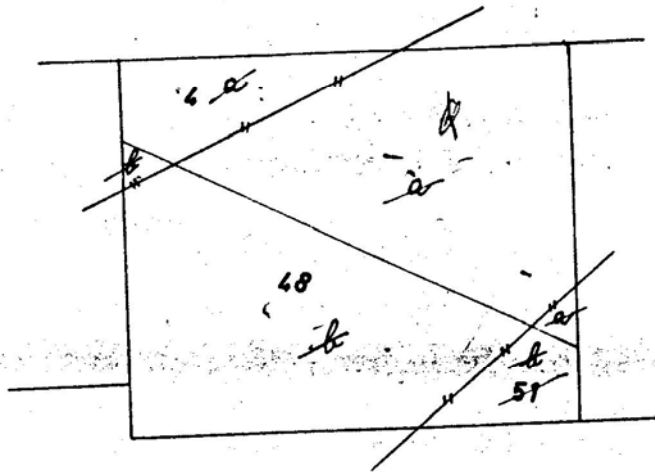

SCALA 1:1000

PARTICELLE DA FRAZIONARE

SEZIONE	FOGLIO	NUMERO		TARIFFA		QUALITA	Classe Simboli di deduzione	SUPERFICIE			REDDITO	
		Princ.	Sub.	Reddito dominicale	Reddito agrario			Ha.	a.	ca.	Dominicale	Agrario
	12	4		700 00	300 00	<i>Seminativo</i>	1		3 20	22 60	9 50	
		48		1500 00	150 00	<i>Vigneto</i>	1		24 20	363 00	36 30	
		51		25 00	5 00	<i>Incolto produttivo</i>	3		1 85	0 46	0 09	

FOGLIO	NUMERI				SUPERFICIE			REDDITO		DITTA DA INTESTARSI
	Provvisori		Definitivi		Ha.	a.	ca.	Dominicale	Agrario	
	Princ.	Sub.	Princ.	Sub.						
12	4	<i>di</i>	<i>(vigneto 1°)</i>				2 98	20 86	8 94	A
		<i>di</i>	<i>soppresso</i>				22	1 54	0 66	B
							3 20	22 40	9 60	
48	<i>di</i>	<i>soppresso</i>					11 90	178 50	17 85	A
	<i>di</i>	<i>(vigneto 1°)</i>					12 30	184 50	18 45	B
							24 20	363 00	36 30	
51	<i>di</i>	<i>soppresso</i>					24	0 06	0 01	A
	<i>di</i>	<i>soppresso</i>					1 61	0 40	0 08	B
							1 85	0 46	0 09	

Trattato con schede delle variazioni
N° del 19.....
" REVISORE

Il presente tipo è stato eseguito dal sottoscritto in base ai rilievi sul luogo. Riconosciuta regolare la ripartizione della superficie e dei redditi.
 IL PERITO IL CAPO SEZIONE
 scritto all'albo della Provincia di Verificato in campagna e
 LE PARTI O I LORO DELEGATI IL TECNICO ERARIALE
 L'INGEGNERE CAPO ERARIALE

ISTITUTO POPOLARE DELLO STATO



UFFICIO TECNICO ERARIALE di

Comune di Sez. Cens. Allegato a nota di volture N° dell'anno


Estratto di mappa che si rilascia esclusivamente a scopo di frazionamento a termini dell'articolo 57 del Testo Unico delle leggi sul Nuovo Catasto Terreni, modificato dall'art. 1 della legge 17 agosto 1941, n° 1043; soggetto ai soli diritti di disegno (tributi speciali) ai sensi del D. L. 11 maggio 1947, n° 378 e successive modificazioni.

L'INGEGNERE CAPO ERARIALE

PREZZO
di
VENDITA
L. 20

CASO B.

FOGLIO 15

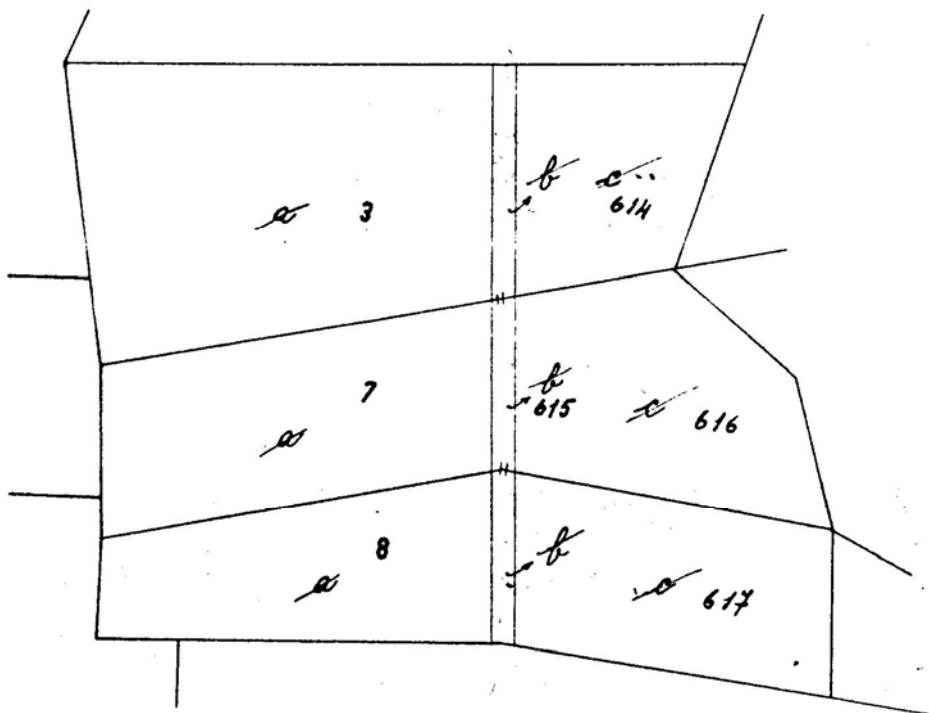

SCALA 1:2000

PARTICELLE DA FRAZIONARE

SEZIONE	FOGLIO	NUMERO		TARIFFA		QUALITA	Clas. e Simboli di deduzione	SUPERFICIE			REDDITO	
		Princ.	Sub.	Reddito dominicale	Reddito agrario			Ha.	a.	ca.	Dominicale	Agrario
	15	3		1500 00	500 00	Uliveto	1	1	00	1500 00	500 00	
		7		1000 00	200 00	Vigneto	3		90	900 00	180 00	
		8		2000 00	400 00	Orto	2		70	1400 00	280 00	

RISULTATO DEL FRAZIONAMENTO

FOGLIO	NUMERI				SUPERFICIE			REDDITO		DITTA DA INTESTARSI
	Provvisori		Definitivi		Ha.	a.	ca.	Dominicale	Agrario	
	Princ.	Sub.	Princ.	Sub.						
15	3	a			77 00		11 55 00	385 00	C	
		b	sovrano		4 00		60 00	20 00	Ente	
		c	614		19 00		285 00	95 00	C	
					1 00 00		1500 00	500 00		
	7	a			47 00		470 00	94 00	D	
		b	615 (uliveto)		3 00		30 00	6 00	Ente	
		c	616		40 00		400 00	80 00	D	
					50 00		900 00	180 00		
	8	a			30 00		600 00	120 00	E	
		b	sovrano		3 00		60 00	12 00	Ente	
		c	617		37 00		740 00	148 00	E	
					70 00		1400 00	280 00		

Trattato con schede delle variazioni
N° del 19

IL REVISORE

Il presente tipo è stato eseguito dal sottoscritto in base ai rilievi sul luogo.

Riconosciuta regolare la ripartizione della superficie e dei redditi.

IL PERITO

IL CAPO SEZIONE

iscritto all'albo della Provincia di

Verificato in campagna e

LE PARTI O I LORO DELEGATI

IL TECNICO ERARIALE